

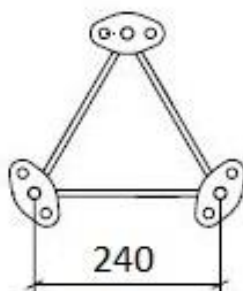
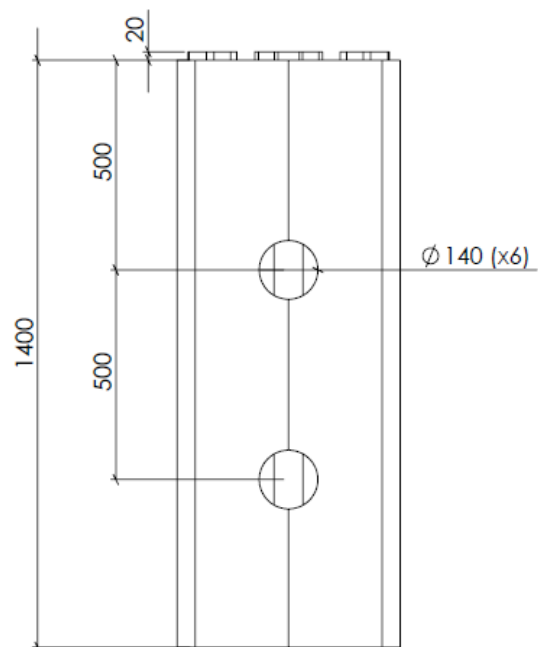


®

SECTION A-A
SCALE 1 : 15

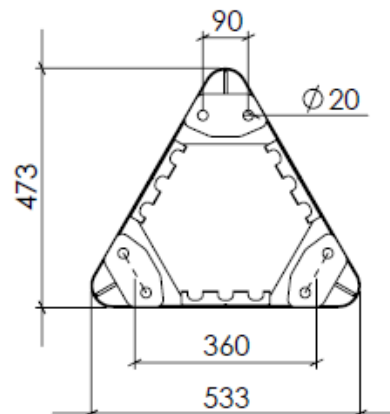

SNITTVY B-B
SKALA 1 : 10

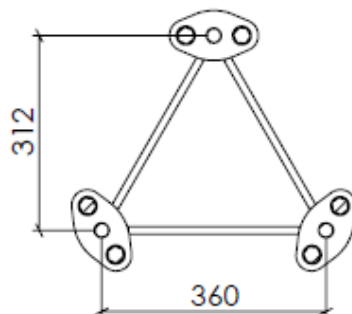

360 - 240			
Terräng	1	2	3
	m2	m2	m2
26 m/s	1,06	1,35	2,1
25 m/s	1,17	1,49	2,28
24 m/s	1,3	1,64	2,5
23 m/s	1,44	1,8	2,75

Z Mast 6 360/240	Högmast ¹	Fundament ¹	Tillbehör/Montage
E-nummer	7781008	7781000	Se övriga tillbehör
Artikelnummer	4G2-16	3M3-01	Se övriga tillbehör
Masten är dimensionerad och beräknad utifrån Säkerhetsklass 3			
 AB VARMFÖRZINKNING	¹ Sektionerna varmförzinkas enligt SS-EN 1461 Fe/Zn 115		
	CE-märkt enligt EN-1090-1:2009+A1:2011, 0402-CPR-SC0989-16		

Företaget är certifierat i förekommande fall enligt:
ISO 9001, ISO 3834-2, EN 1461, EN 1090

www.varmförzinkning.se tel. 0371-34300



2023-01-16